




TERRENOS CEDIDOS INICIALMENTE. 1985

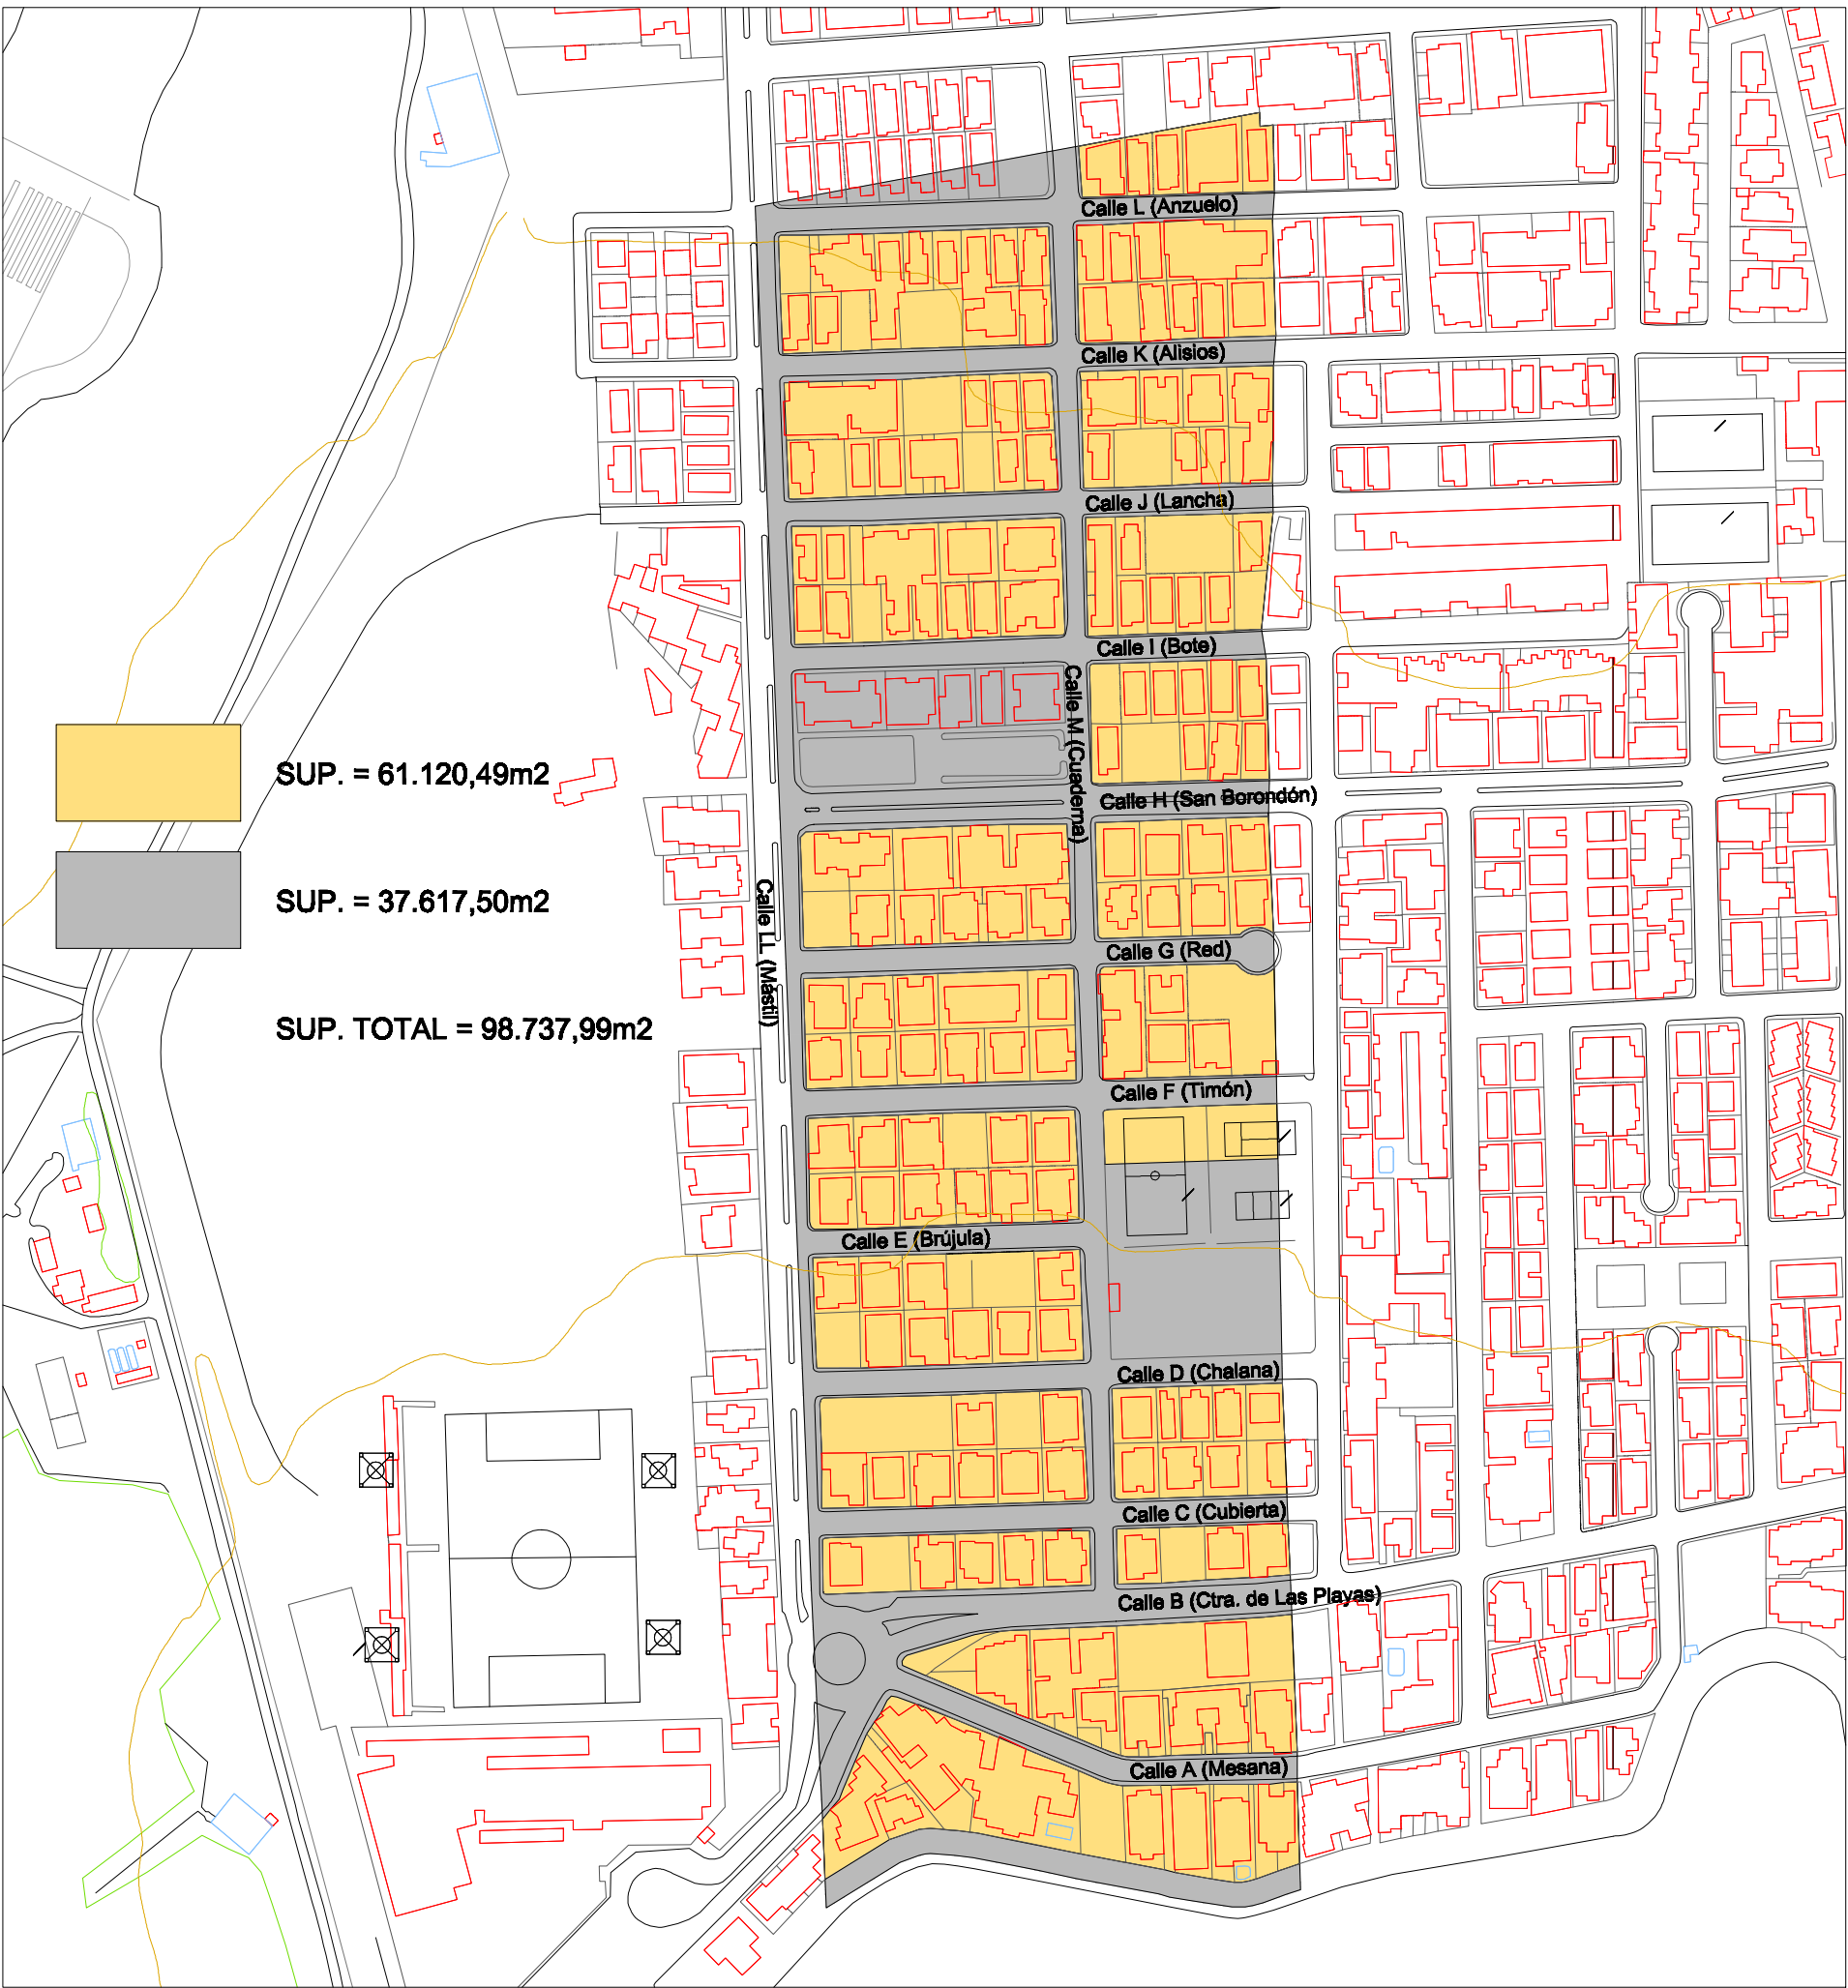


TERRENOS CEDIDOS INICIALMENTE. 1985

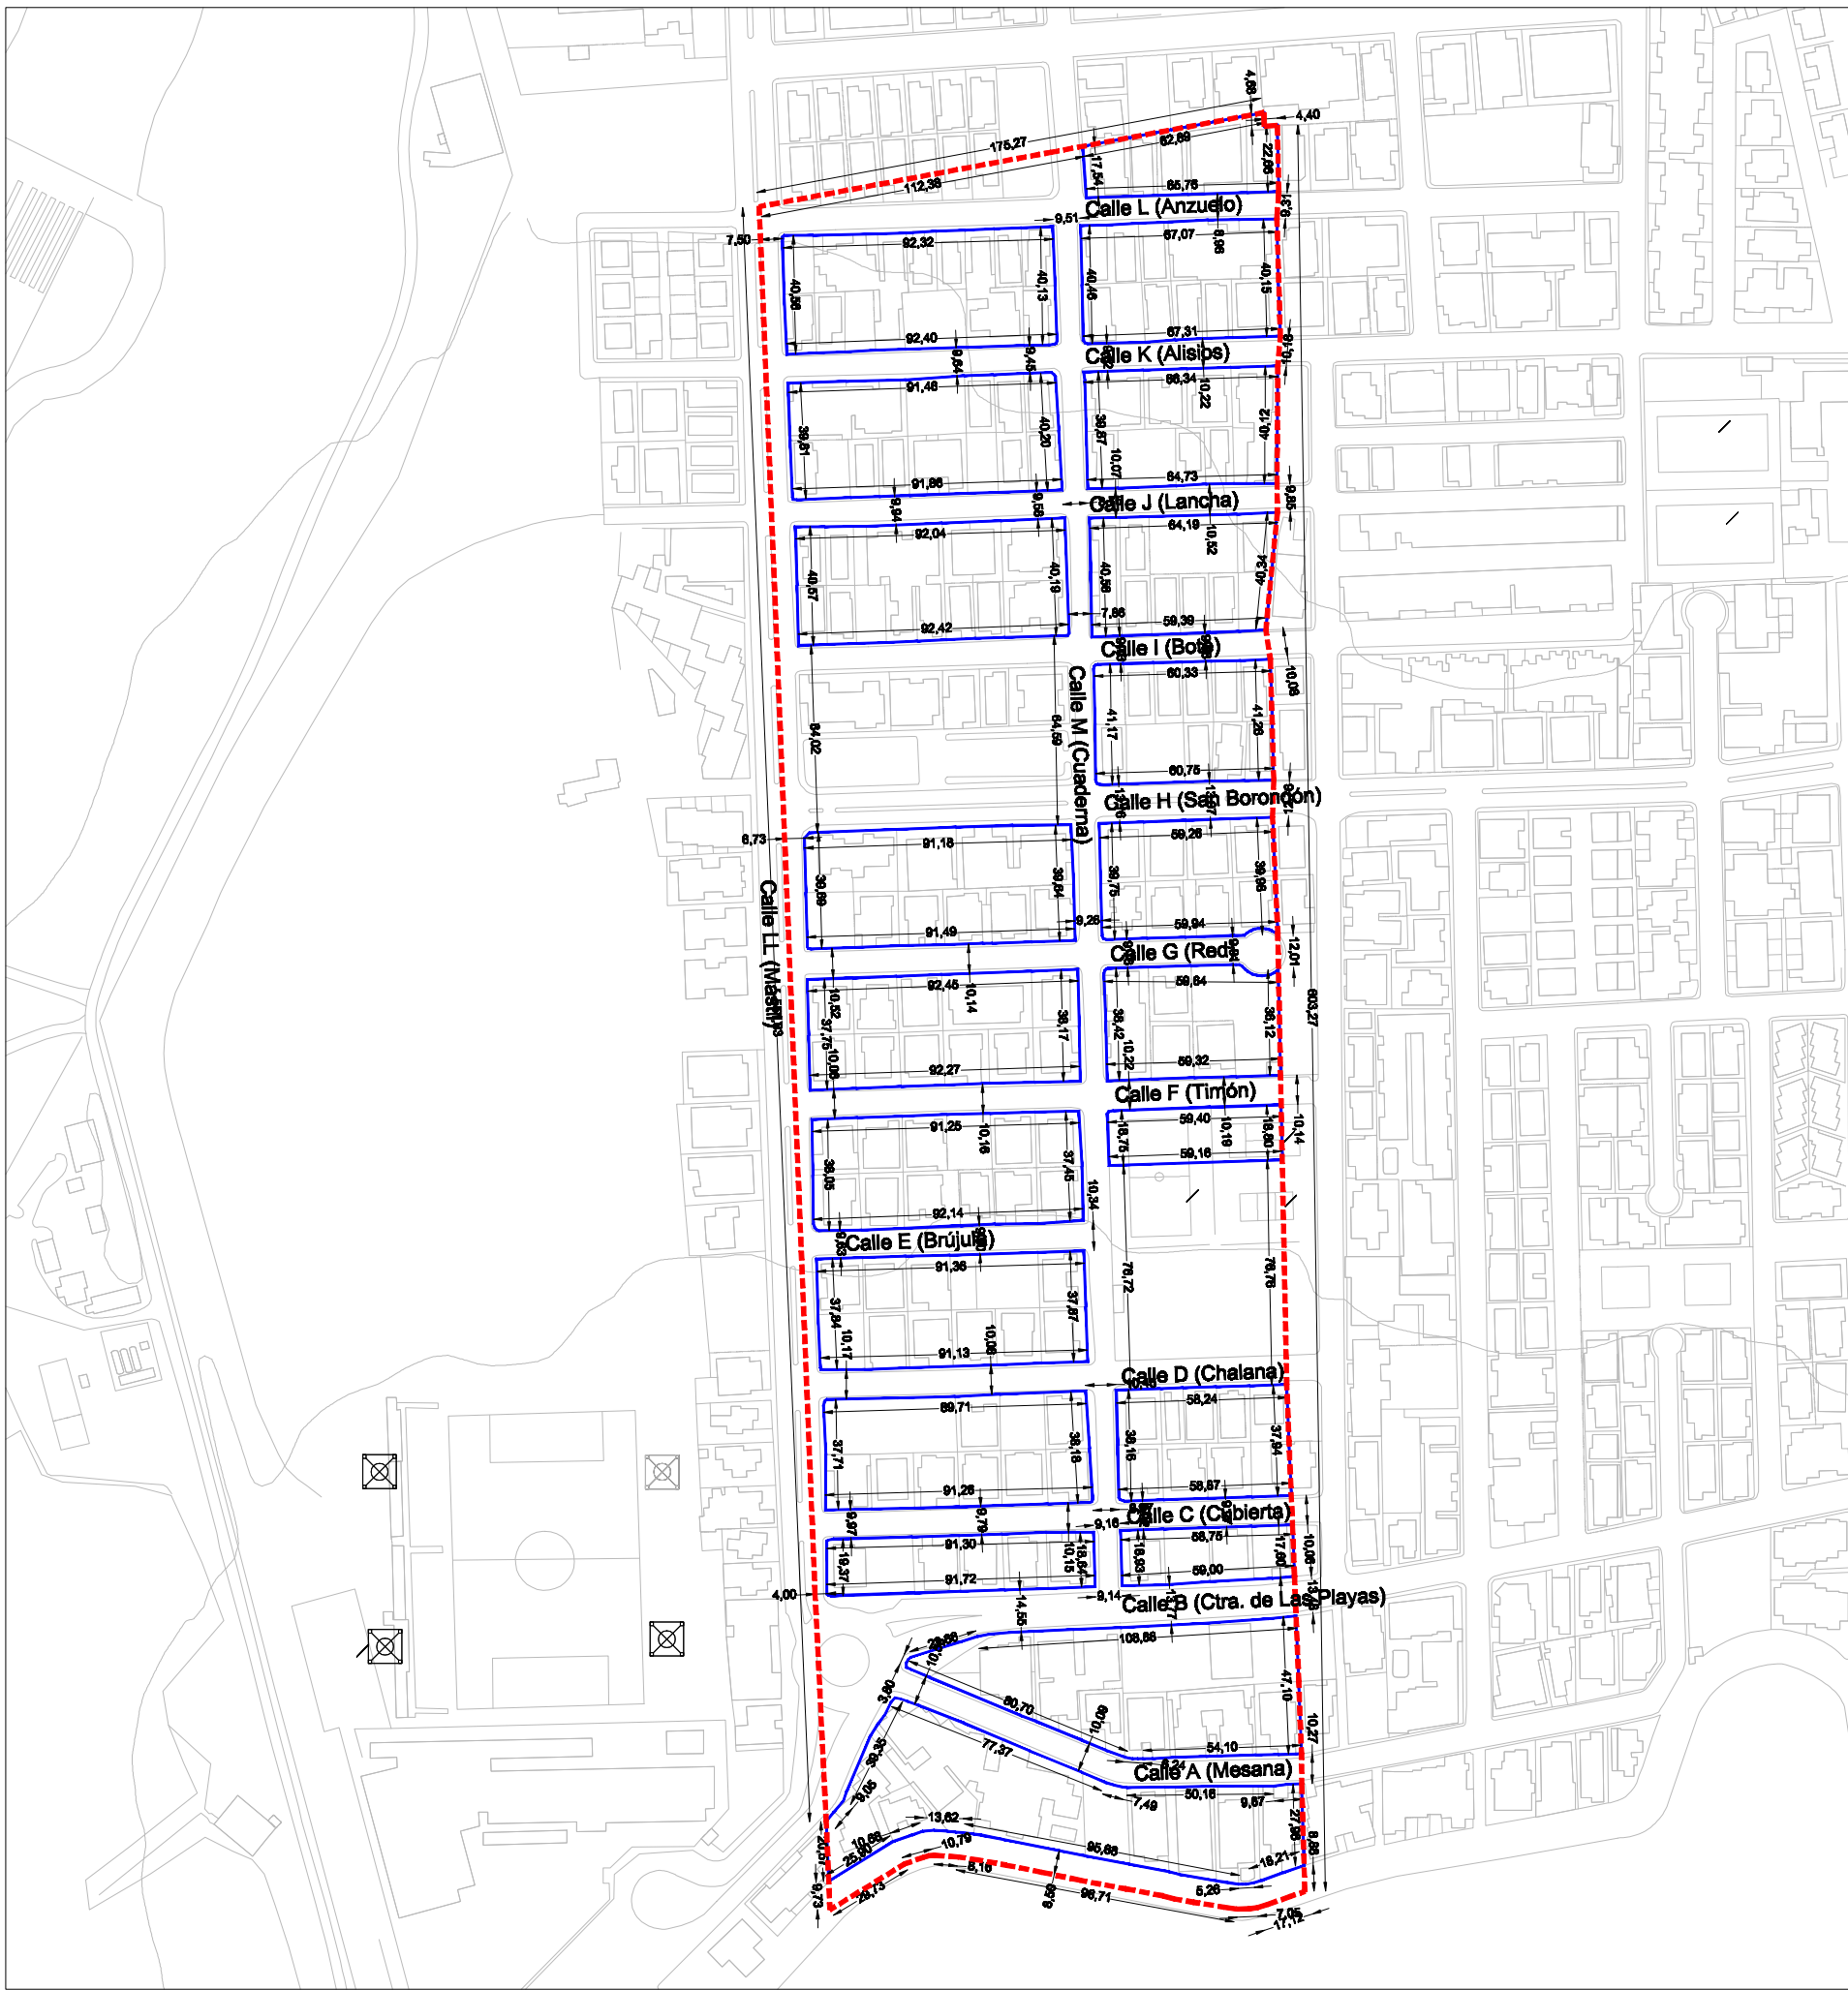

TERRENOS DE TITULARIDAD DEFINITIVA. 2011

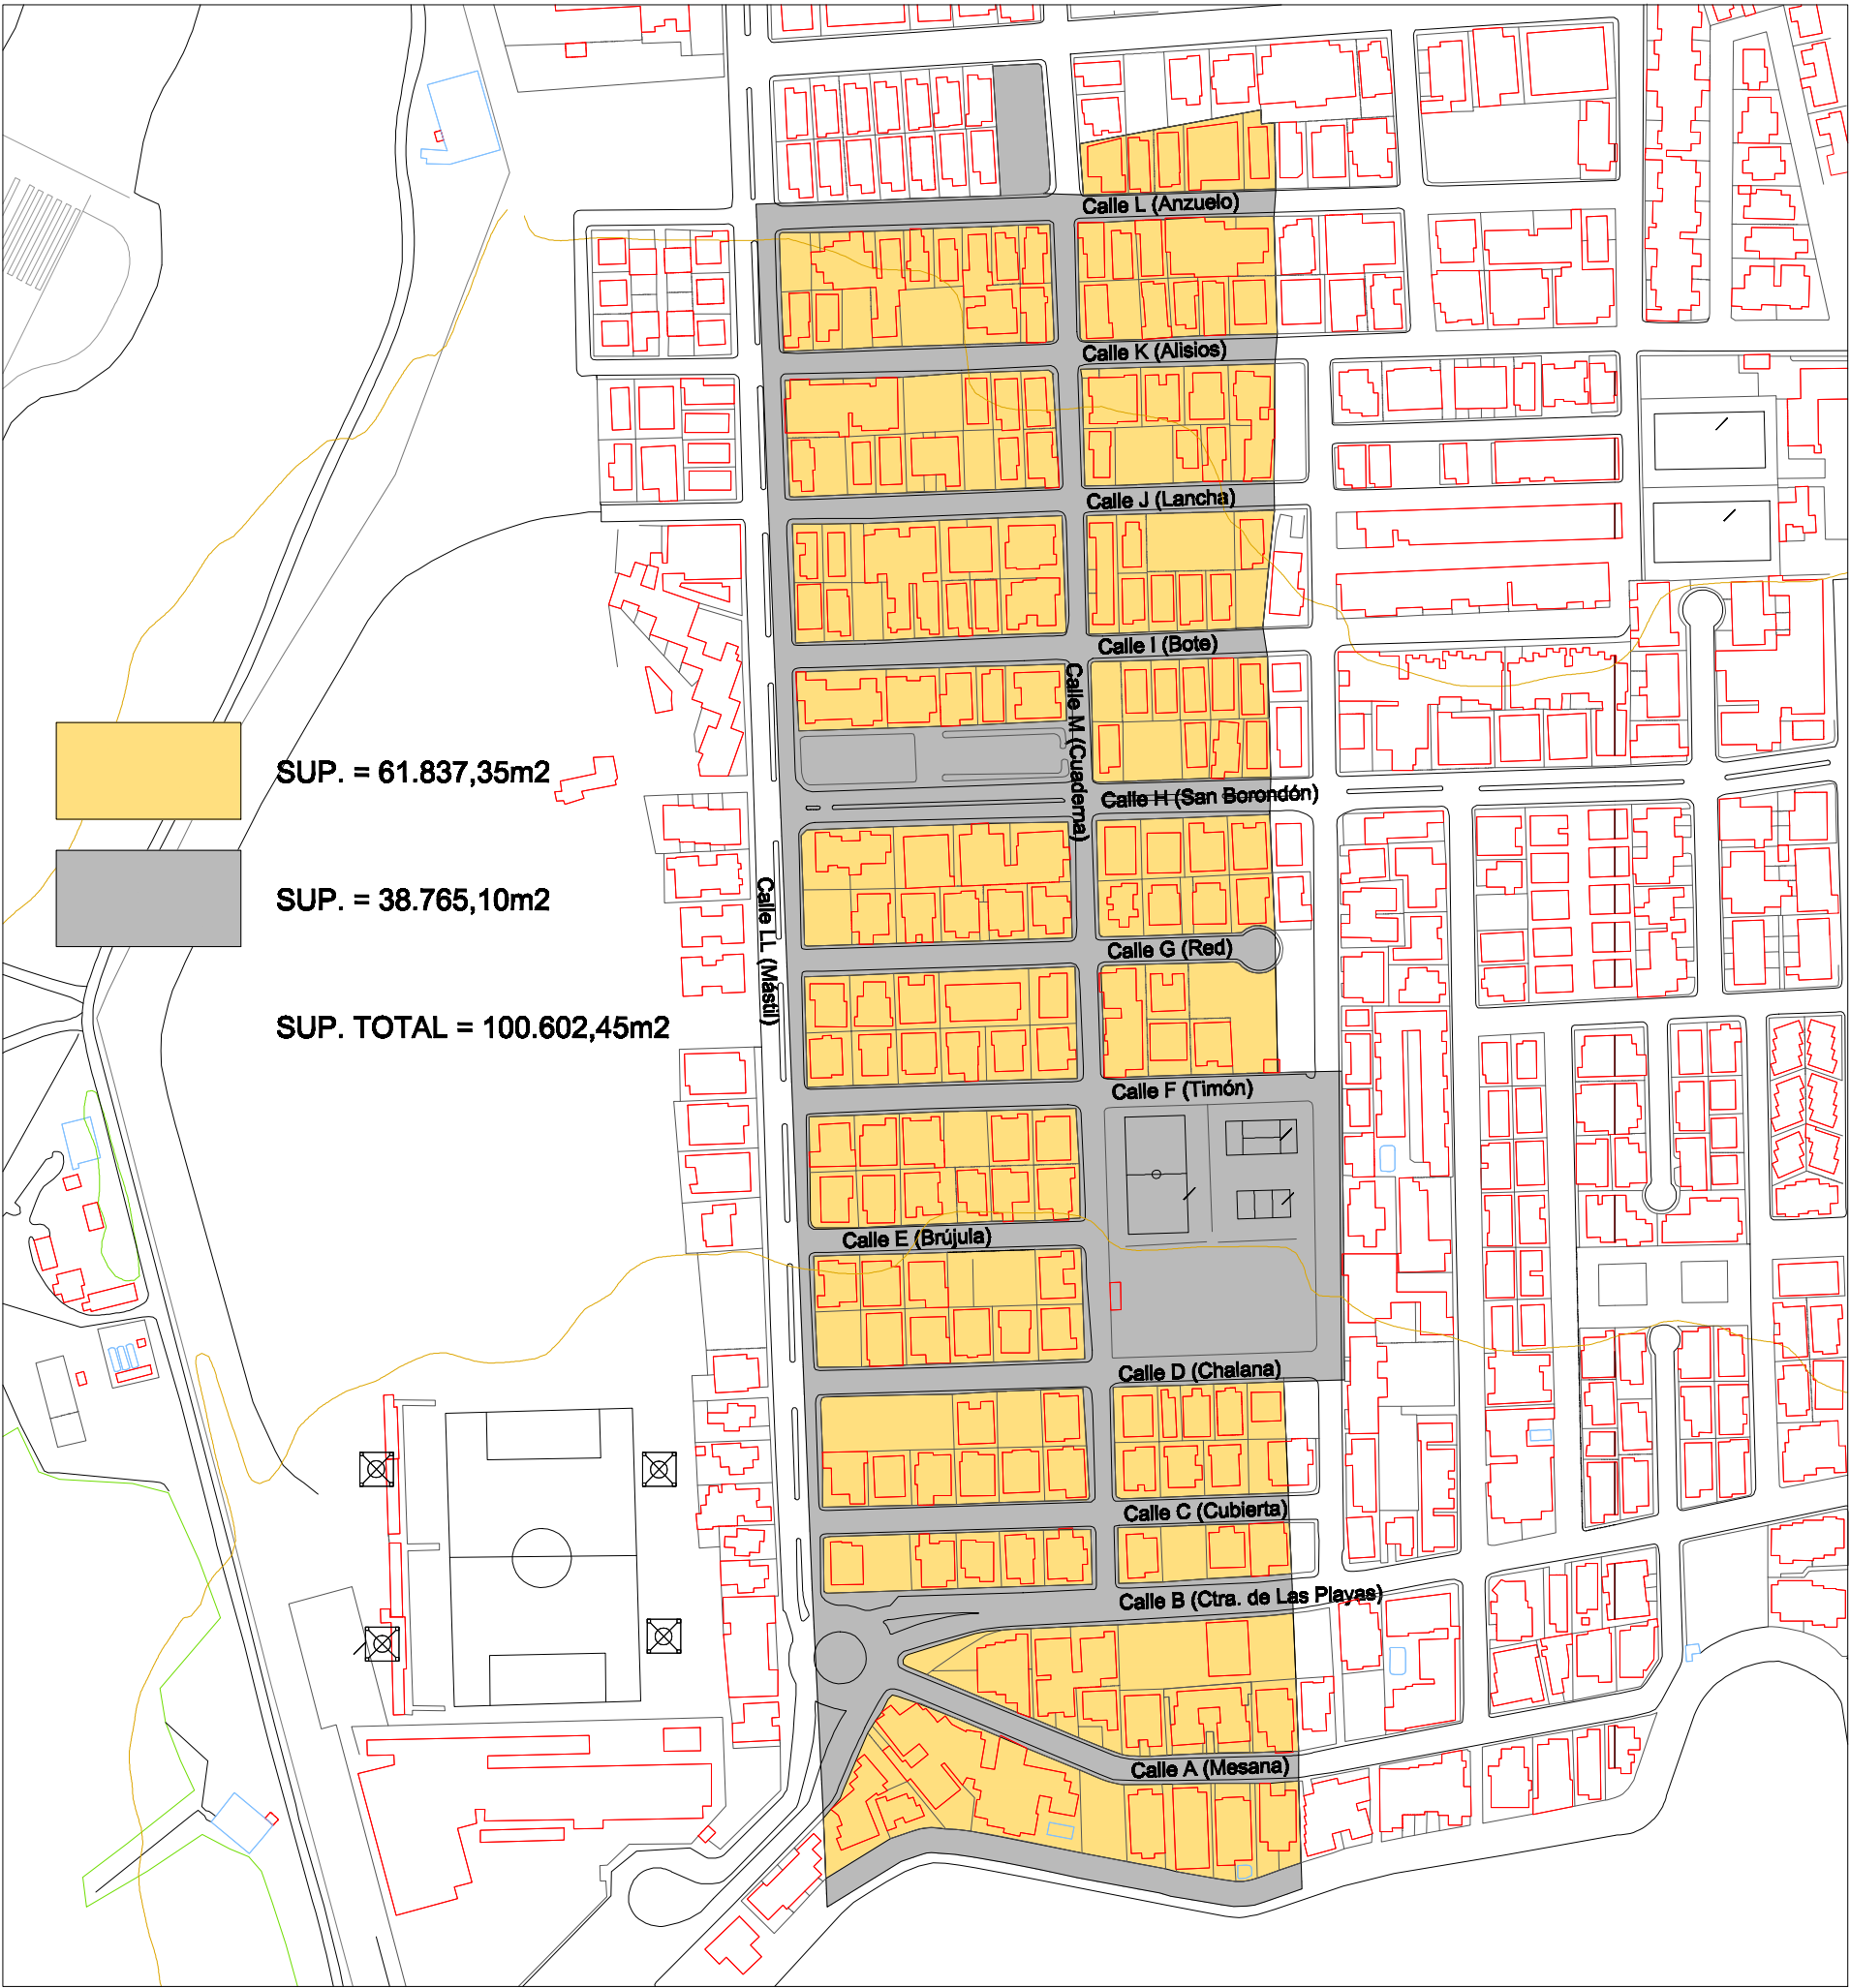

TERRENOS DE TITULARIDAD DEFINITIVA. 2011

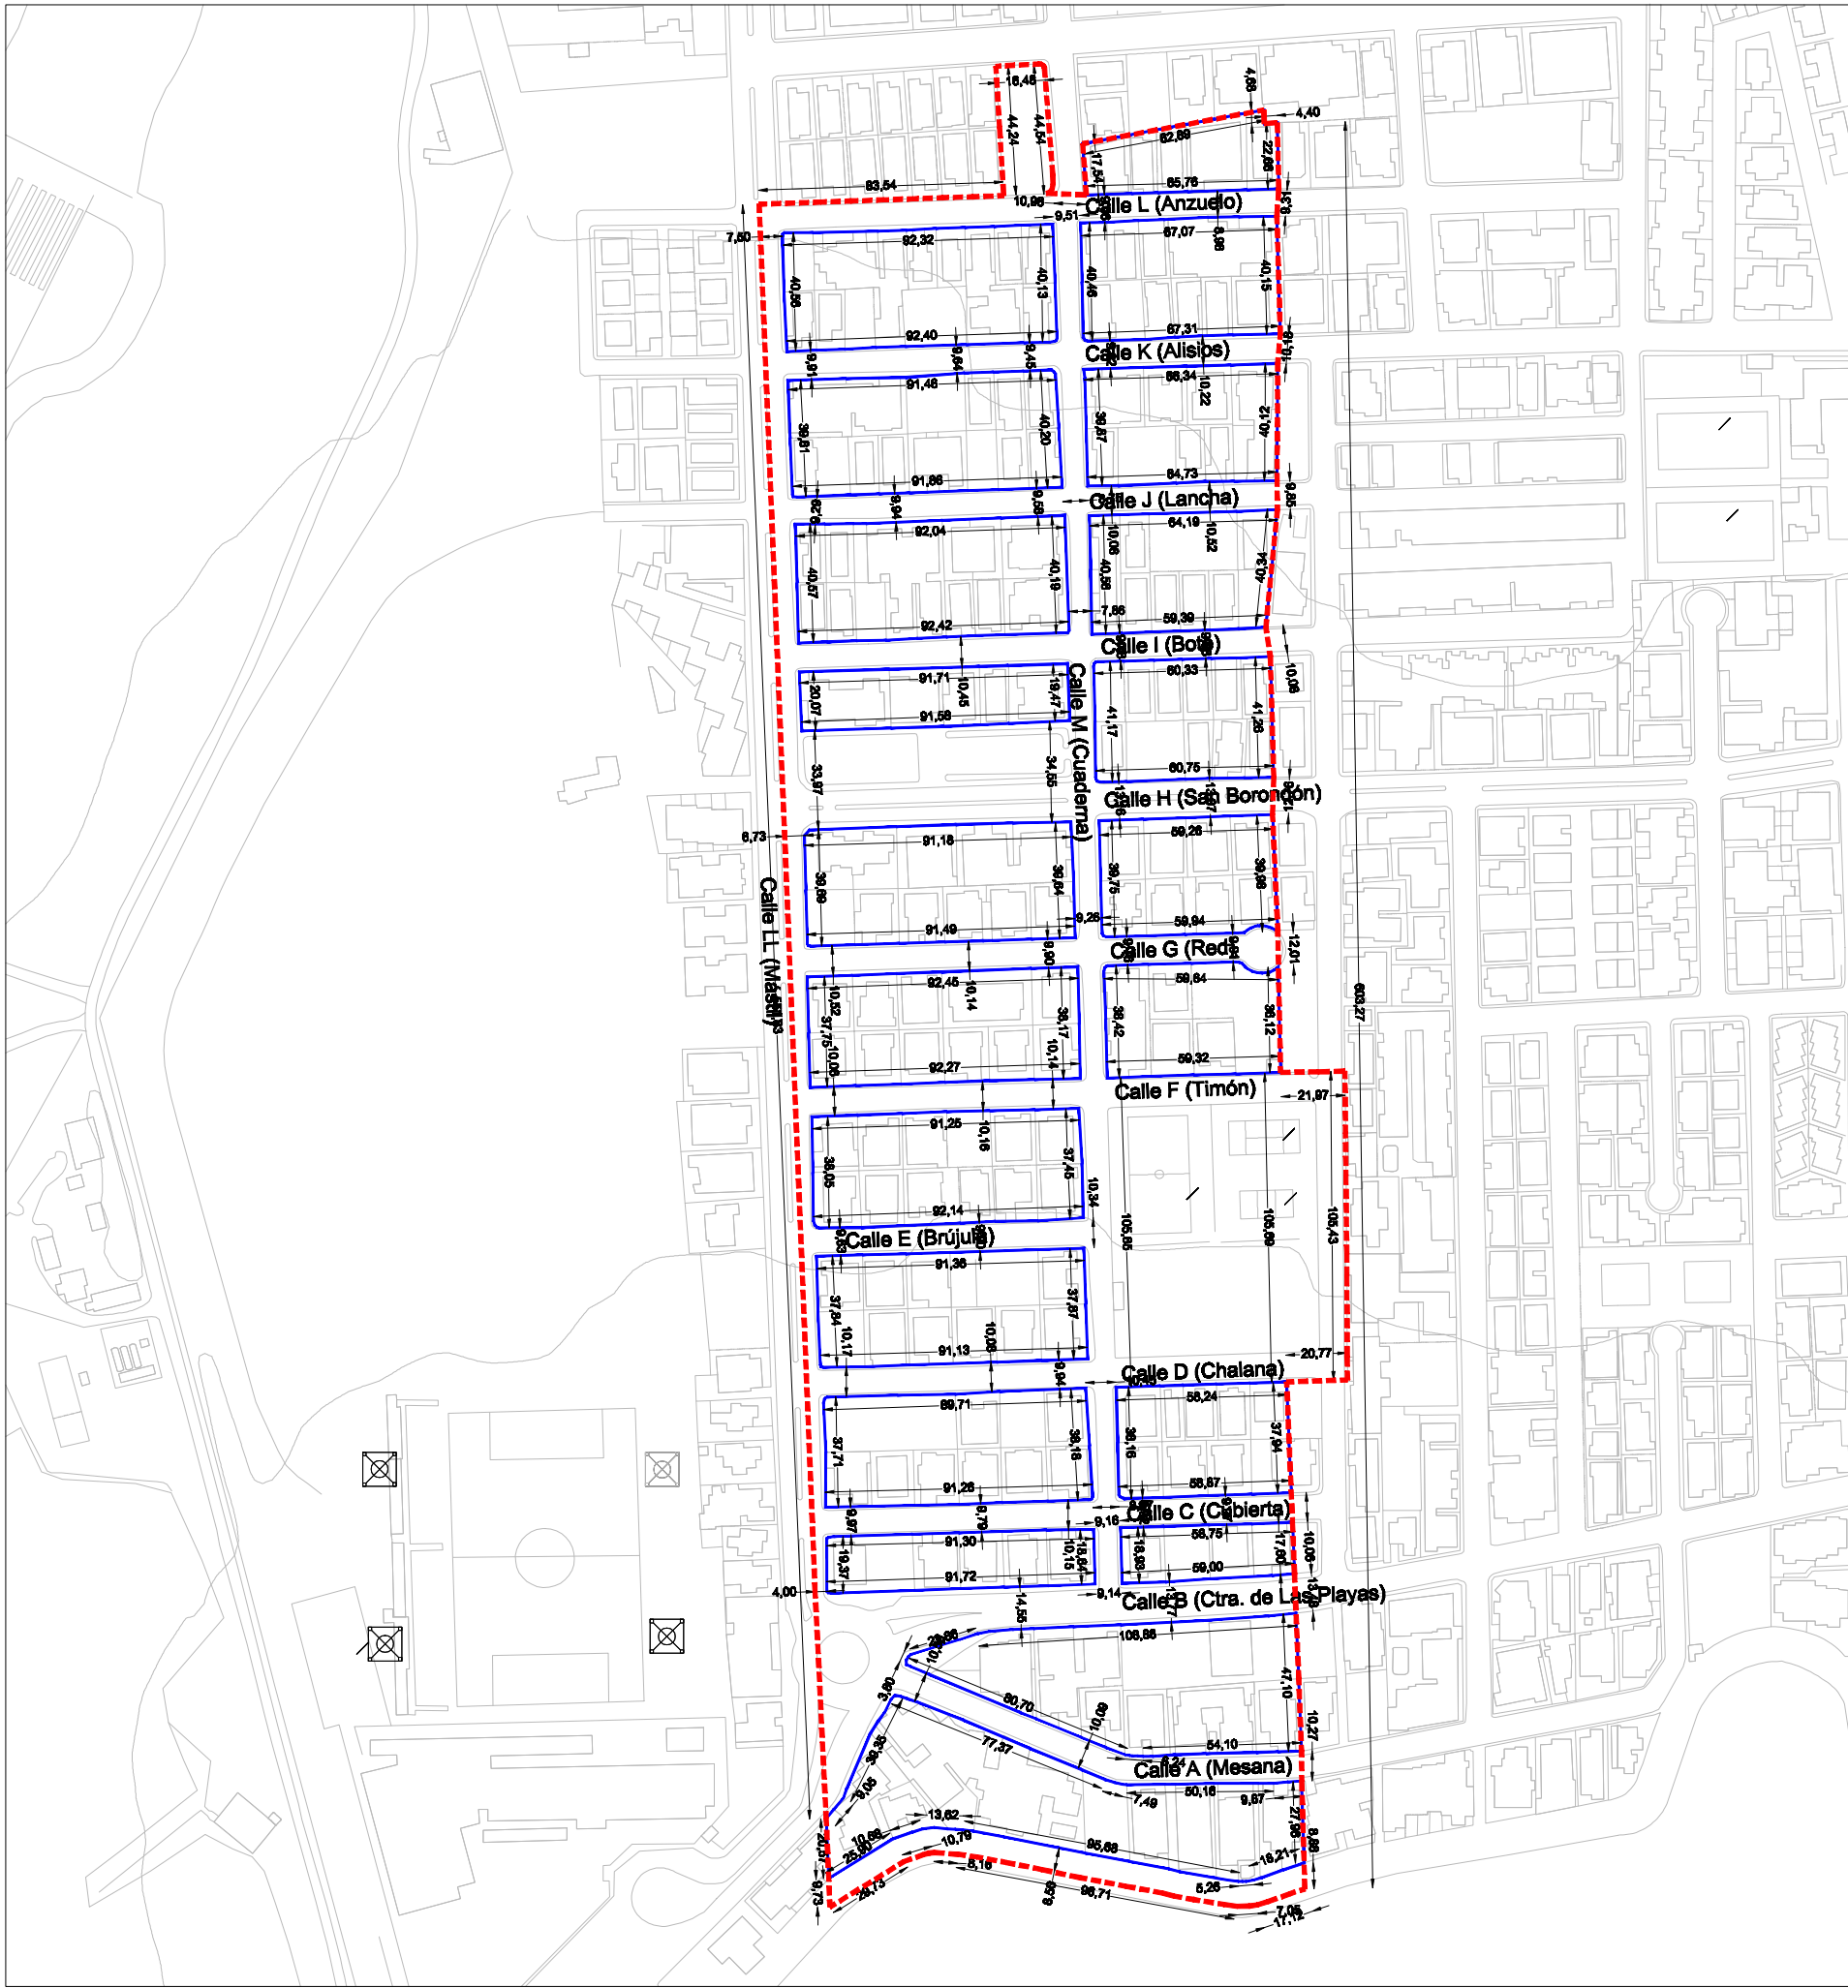

SUPERPOSICIÓN CON FOTO AÉREA (Escala 1/5000)

INFORME TÉCNICO-JURÍDICO
"LAS AFORTUNADAS"

Situación: Urbanización Las Afortunadas (Playa Honda), C.P.: 35559 San Bartolomé de Lanzarote

	Redacción: Oficina Técnica Ayuntamiento de San Bartolomé	
	Promotor: EXCELENTÍSIMO AYUNTAMIENTO DE SAN BARTOLOMÉ	
	Dirección: Plaza León y Castillo, nº8 de San Bartolomé (Lanzarote) C.P.: 35550 / Teléfono: 928 520 128 / Fax: 928 520 065 / email: oficinatécnica@sanbartolome.es	
	Escalas: 1 / 2.500	Plano: SUPERPOSICIÓN E IDENTIFICACIÓN DE TERRENOS DE TITULARIDAD MUNICIPAL
Fecha: Mayo 2011		